


**Slovácké muzeum v Uherském Hradišti, příspěvková organizace**  
Přednáškový sál, Štefánikova 1285

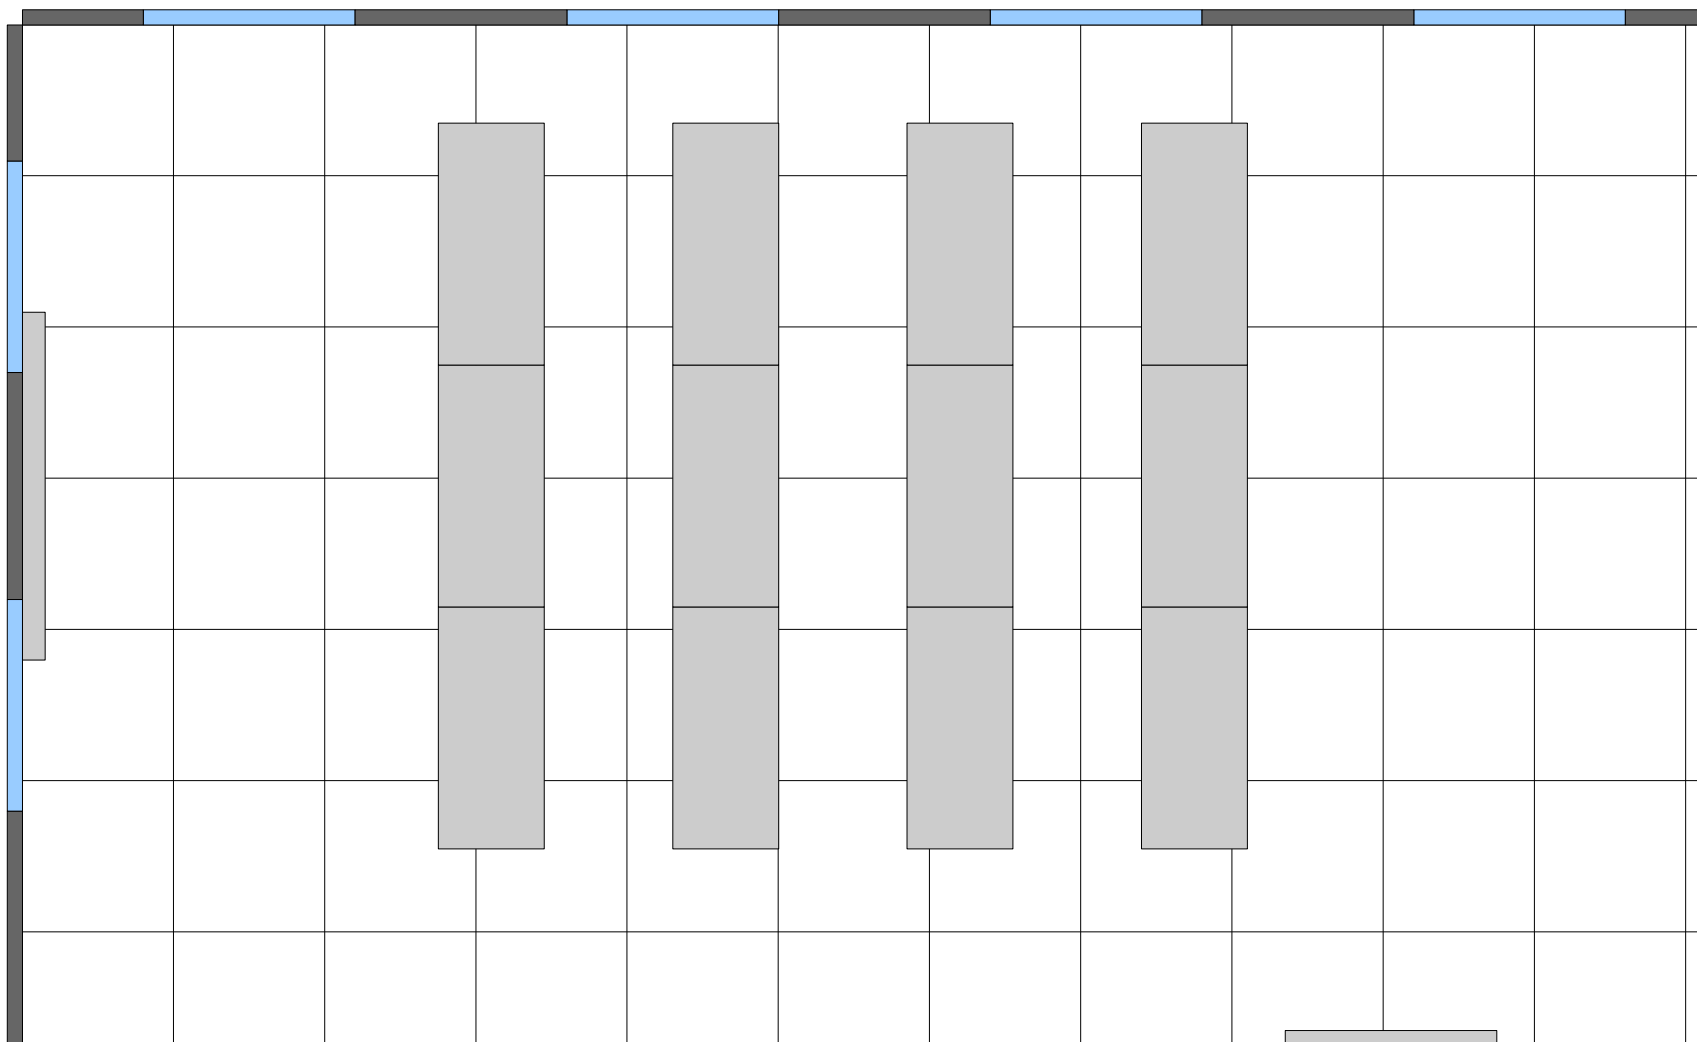

**Půdorys sálu**  
11,3 × 6,8 m (76,84 m<sup>2</sup>)  
1:50 Michal Jordán; 2009